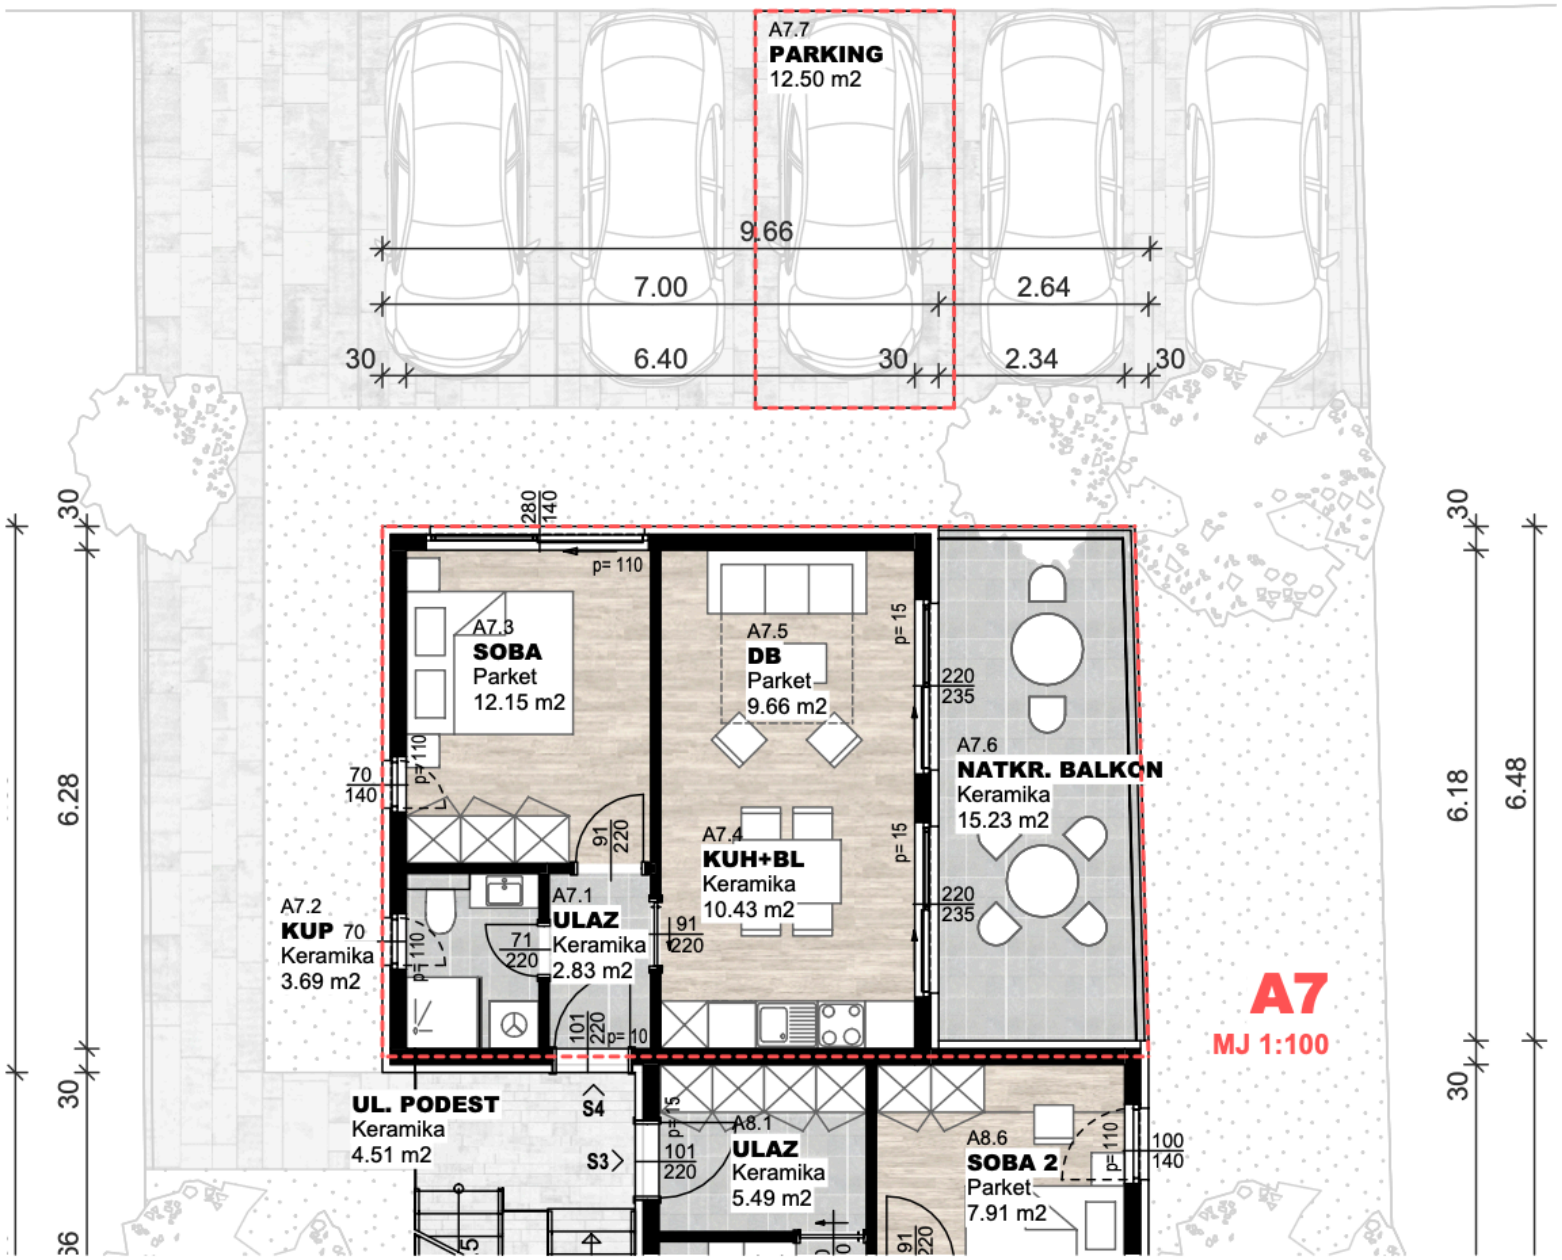
A7.7
PARKING
12.50 m2
9.66
7.00
2.64
30
6.40
30
2.34
30
280
140
p= 110
A7.3
SOBA
Parket
12.15 m2
A7.5
DB
Parket
9.66 m2
p= 15
220
235
A7.6
NATKR. BALKON
Keramika
15.23 m2
70
140
p= 110
91
220
A7.4
KUH+BL
Keramika
10.43 m2
A7.2
KUP 70
Keramika
3.69 m2
A7.1
ULAZ
Keramika
2.83 m2
71
220
101
220
p= 10
UL. PODEST
Keramika
4.51 m2
S4
S3
A8.1
ULAZ
Keramika
5.49 m2
A8.6
SOBA 2
Parket
7.91 m2
100
140
6.28
6.18
6.48
A7
MJ 1:100