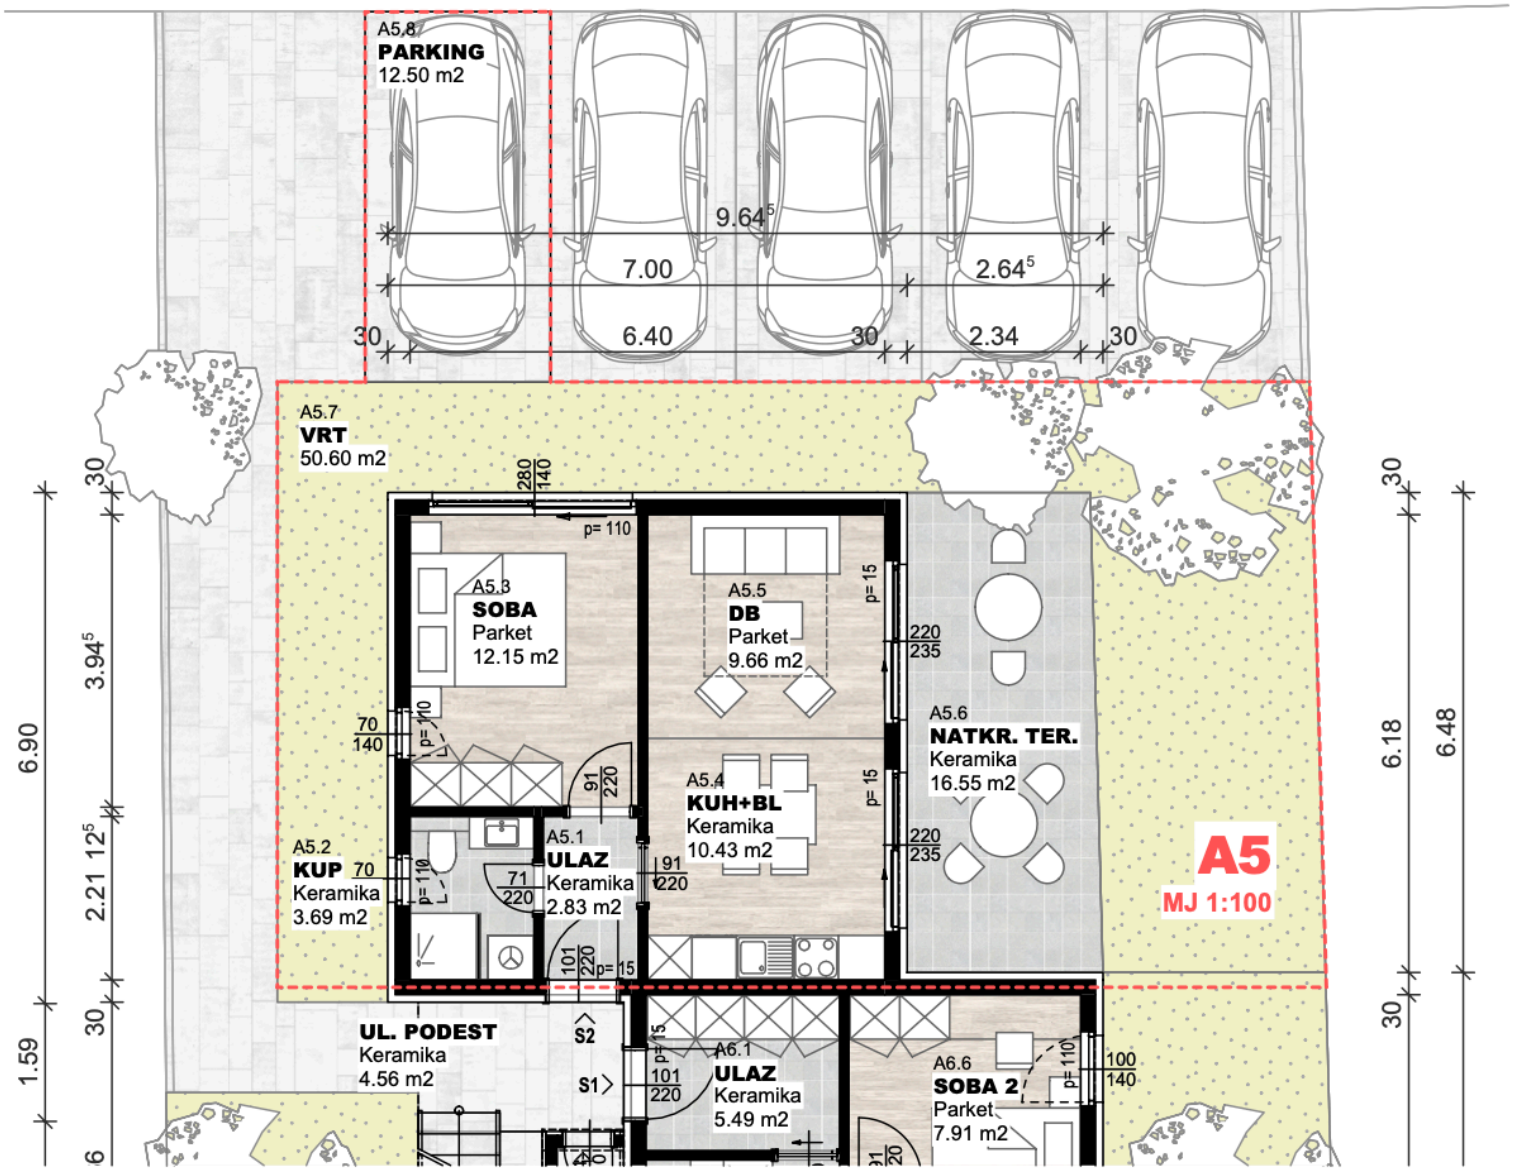
A5.8
PARKING
12.50 m2
9.64⁵
7.00
2.64⁵
30
6.40
30
2.34
30
A5.7
VRT
50.60 m2
280
140
p= 110
A5.3
SOBA
Parket
12.15 m2
A5.5
DB
Parket
9.66 m2
p= 15
220
235
A5.6
NATKR. TER.
Keramika
16.55 m2
70
140
p= 110
91
220
A5.4
KUH+BL
Keramika
10.43 m2
p= 15
220
235
A5.2
KUP
Keramika
3.69 m2
70
p= 110
A5.1
ULAZ
Keramika
2.83 m2
71
220
91
220
101
220
p= 15
A5
MJ 1:100
UL. PODEST
Keramika
4.56 m2
S2
S1
p= 15
A6.1
ULAZ
Keramika
5.49 m2
101
220
A6.6
SOBA 2
Parket
7.91 m2
p= 110
100
140
6.90
30
3.94⁵
2.21 12⁵
30
1.59
6
6.18
6.48
30
30